



LAYOUT PROSPETTI STRADALI

LEGENDA

- EDIFICI IN PROGETTO
- EDIFICI ESISTENTI
- PROFILO STRADALE
- PIANO DI GIACENZA
- SEZIONE STRADALE

CONSORZIO INDUSTRIALE PROVINCIALE NORD EST SARDEGNA - GALLURA
 ENTE PUBBLICO (ART. 3, L.R. N° 10 DEL 25.07.2008)
 Iscr. Reg. Imprese di Sassari n. 113021 - C.F. 82004630909 - P.Iva 00322750902
 SETTORE PROGETTAZIONE E DIREZIONE DEI LAVORI

PIANO REGOLATORE TERRITORIALE DELLE AREE INDUSTRIALI GESTITE DAL CIPNES - GALLURA (P.R.T.C.)

REGIONE AUTONOMA DELLA SARDEGNA
 Direzione Regionale Urbanistica e Territoriale
 P.I. n. 0048485
 P.I. n. 14-02-00
 Servizio Tutela Paesaggistica di Sassari e Olbia-Tempio
 MARCO N. 34
 Il provvedimento autorizzato ai sensi del D.Lgs. 42 del 22.01.2004 art. 146 vedi grafico numero uno

AGGLOMERATO INDUSTRIALE DI OLBIA

ADEGUAMENTO DEI PARAMETRI URBANISTICI ED EDILIZI, NONCHÉ INCREMENTO DEGLI STANDARD INFRASTRUTTURALI STRADALI E RIORDINO CARTOGRAFICO ZONIZZAZIONI TERRITORIALI OMOGENEE

APPROVAZIONE DEFINITIVA VARIANTE GENERALE PREDISPOSTA CON DELIBERE DELL'ASSEMBLEA DEGLI ENTI CONSORZIATI DEL CIPNES N.1 DEL 27/01/2014 E N. 28 DEL 06/07/2015 IN RECEPIMENTO DELLE PRESCRIZIONI ESPRESSE CON PARERE VINCOLANTE EMESSO DALLA R.A.S., AI SENSI DELL'ART. 2 COMMA 11/TER DEL D.L. 149/93, CON DETERMINA N. 1703 DEL 24.06.2015

STUDIO TIPOLOGICO-PAESAGGISTICO DEGLI INTERVENTI EDILIZI

ELABORATO - **D1** PROFILI STRADALI ZONE 1 - 3 - 4 SCALA 1:1000 SCALA 1:2000

GRUPPO DI LAVORO:
 Ing. Antonio F. Catgiu
 Geom. Marco Sanna
 Geom. Bastianino Mariano
 Arch. Sandra Deiana

Progettista incaricato
 Collaboratore
 Collaboratore
 Consulente

IL DIRETTORE GENERALE
 Dott. Aldo Carta


IL RESPONSABILE DEL PROCEDIMENTO
 Ing. Antonio F. Catgiu

Olbia, Novembre 2015




PROSPETTO STRADALE COMPARTO 1 - SEZIONE "A"

SCALA 1:2000

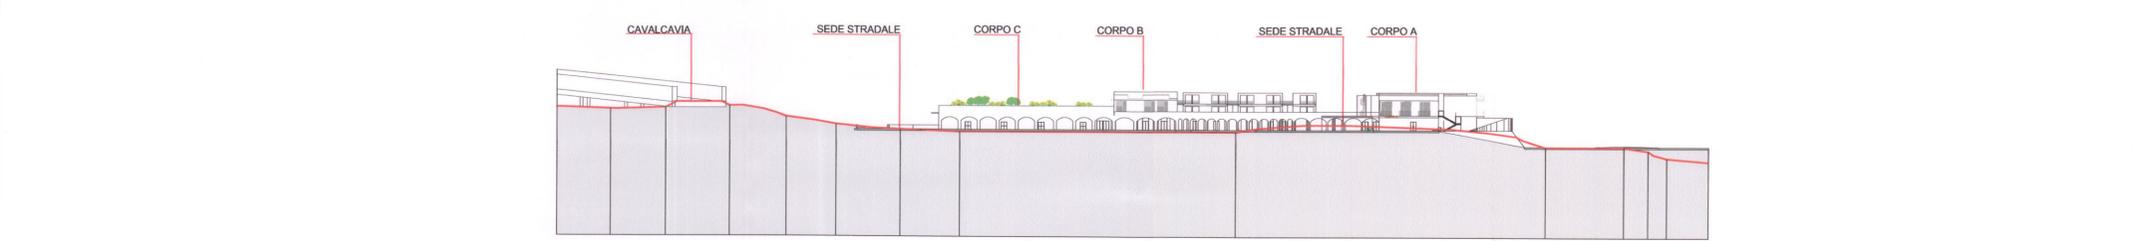


PROSPETTO STRADALE COMPARTO 1 - SEZIONE "B"

SCALA 1:2000

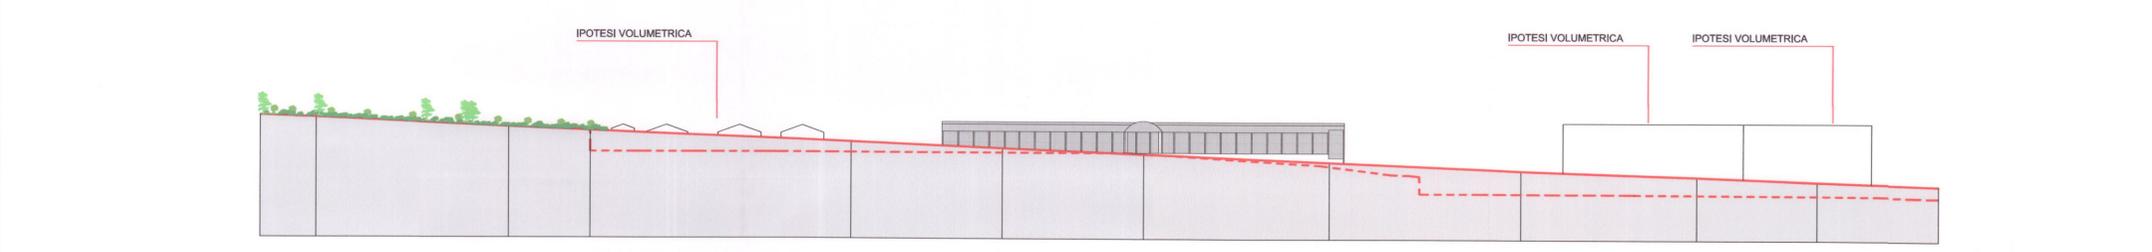

PROSPETTO STRADALE COMPARTO 3

SCALA 1:1000

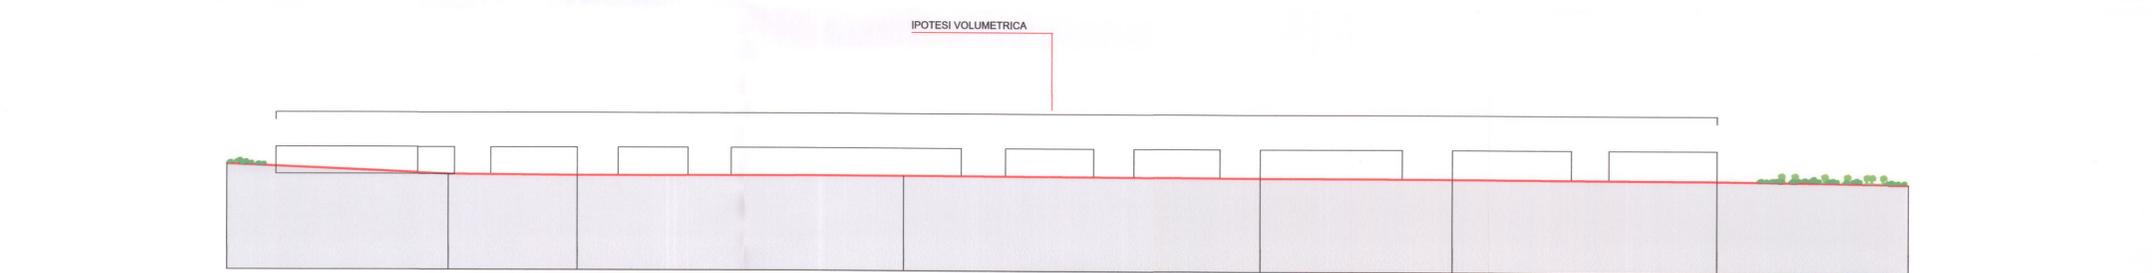

PROSPETTO STRADALE COMPARTO 4

SCALA 1:1000

